
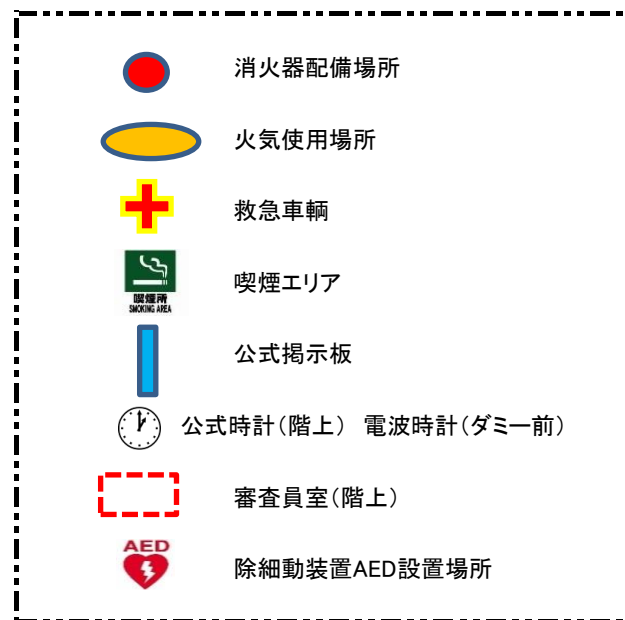


パドックレイアウト・作業場・緊急車両配置図・暖気エリア配置図
喫煙場所・公式時計・消火器・公式掲示板・火器使用場所

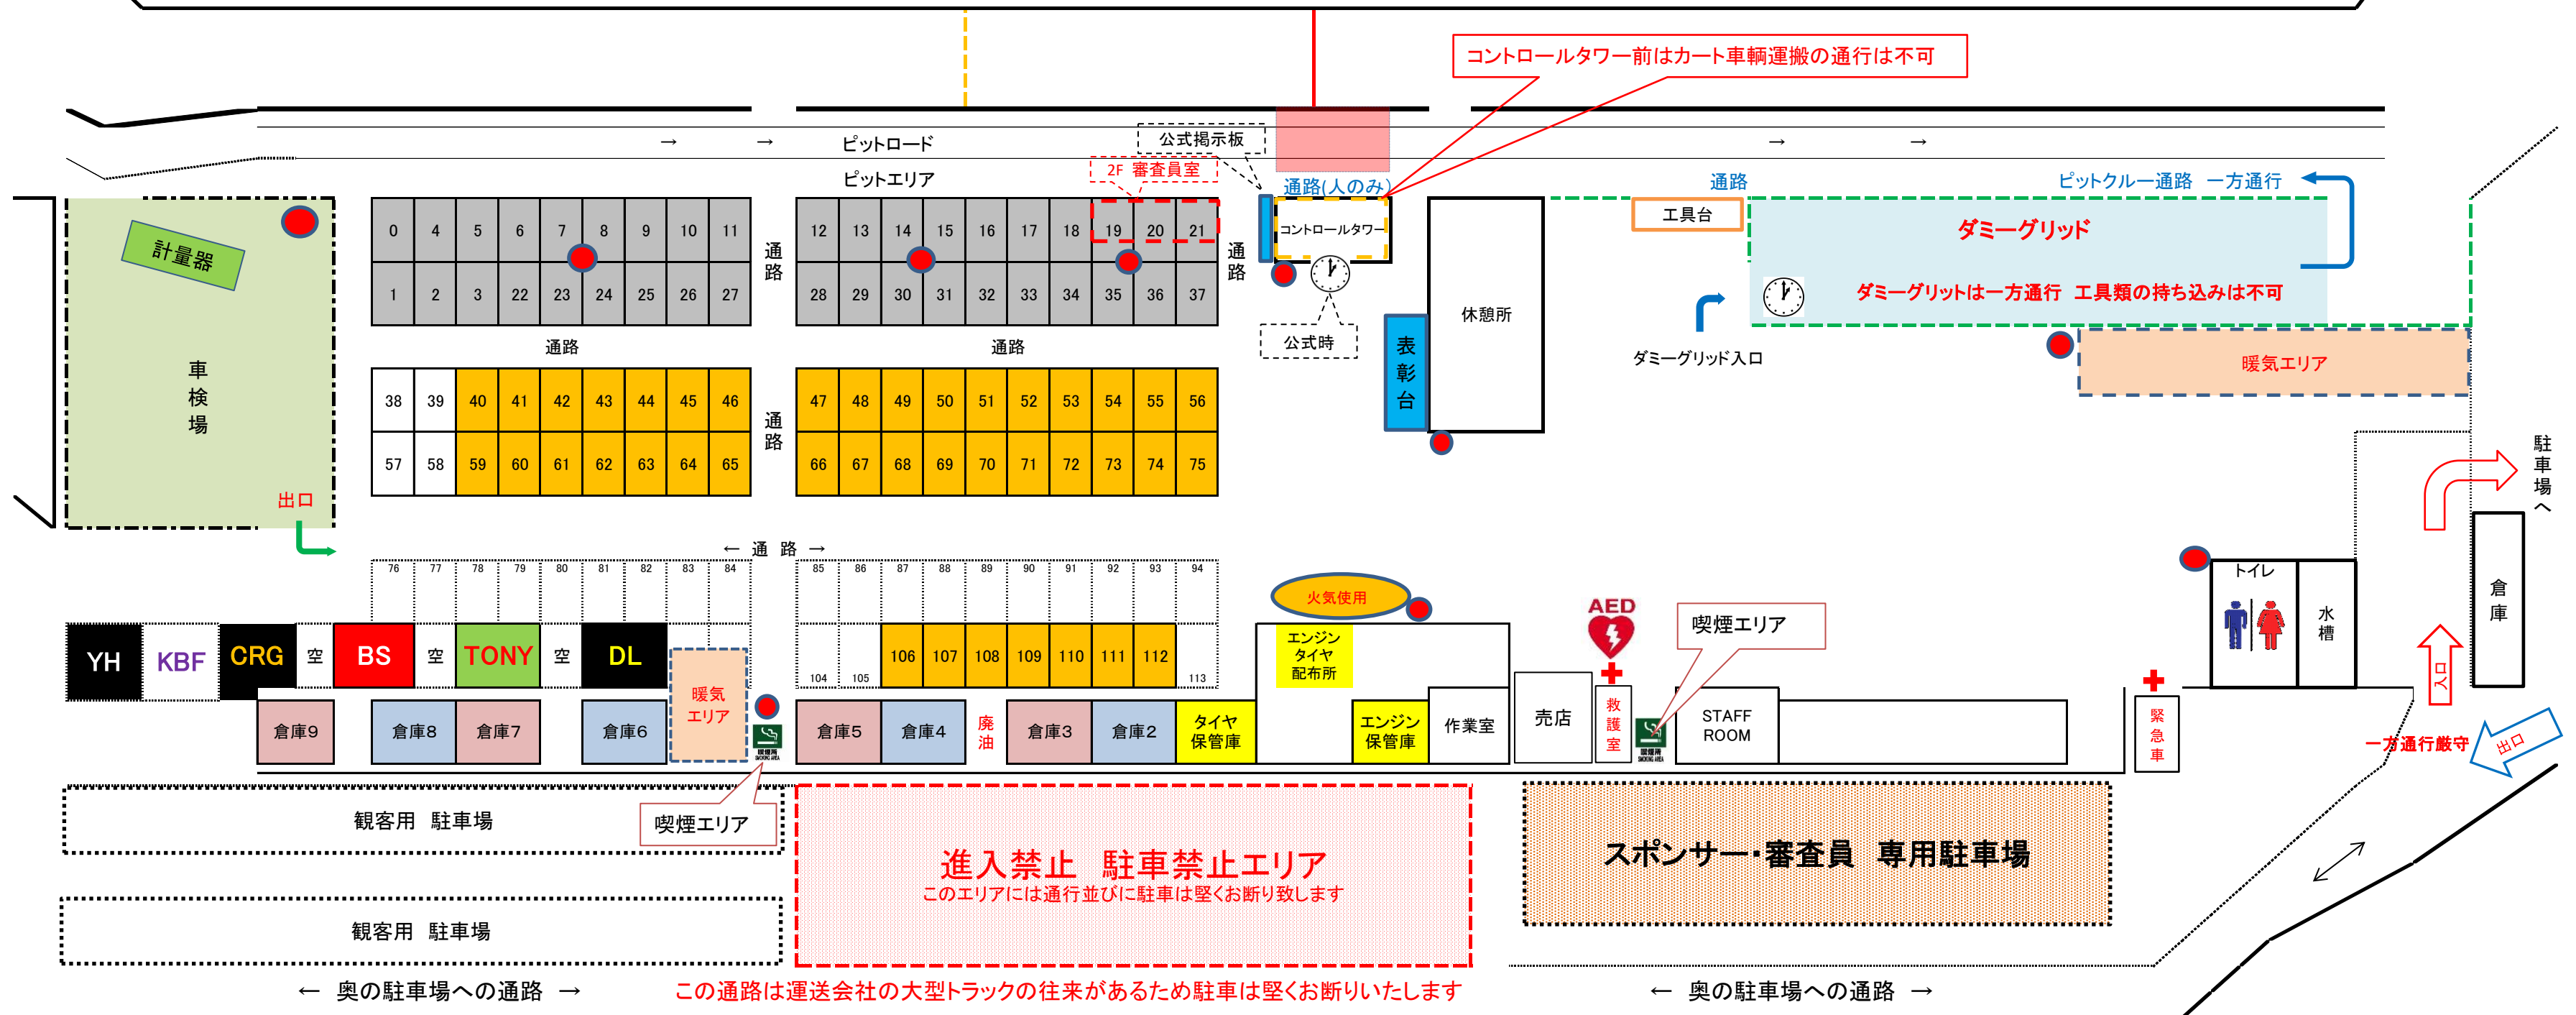

【注意事項】

- ・8/22(水)より当ピット割当(別紙拡大図)に従ってご利用願います。尚、ピット割当は事情により予告無く変更致しますので予め承願います。
- ・パドック区画の割当通りにご使用願います。はみ出しや場所取りなどによるエントラント間のトラブルには主催者やコース運営側は一切関与致しません。トラブルの無いように譲り合いでご利用願います。
- ・テントには必ず重りを設置して動かない処置とテントを離れる場合は低くたたみ、風の影響を受けない配慮をお願い致します。
- ・チーム間でテントを張る位置を交換変更する場合は必ず事務局へ届け出てください。
- ・チームのトランスポーターなどの車輛は荷下ろしが済み次第、速やかに駐車場へ移動願います。
- ・駐車場の私社物による場所取り行為はお断り致します。場所取り行為がある場合は私社物を撤去致します。撤去した私社物にはに対する責任は一切負いかねます。
- ・ピット、パドック内は火気厳禁です。喫煙は所定の場所(場内二箇所)でお願い致します。火気の使用は所定の場所での作業を遵守願います。
- ・ピット、パドック内へのアルコール類は持ち込み禁止です。
- ・ゴミの処理について 自己発生したゴミは持ち帰るようにしてください、タイヤの廃棄はお断り致します。金属などの分別ゴミの廃棄は事務局への許可を取ってから廃棄願います。
- ・AED(除細動装置)の設置は救急室内の壁に設置しています
- ・公式掲示板はコントロールタワー西壁と致します。リザルト類は休憩室前にて設置配布致します。
- ・コントロールタワー前(ピットロード側)の通行は人の往来のみ可能です。

【パドック区画】

屋根付きピットエリア・・・ 0～37番 3m×3m 1区画当たり1台の割当
テントエリア・・・38～113番 3m×3m 1区画当たり1台の割当

